



THIẾT KẾ MẶT BẰNG TỔNG THỂ CÁC TRƯỜNG HỌC TRÊN ĐỊA BÀN HUYỆN PHONG ĐIỀN

TRƯỜNG MẦM NON PHONG HẢI - XÃ PHONG HẢI

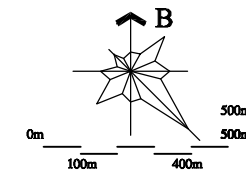


GHỊ CHỮ:

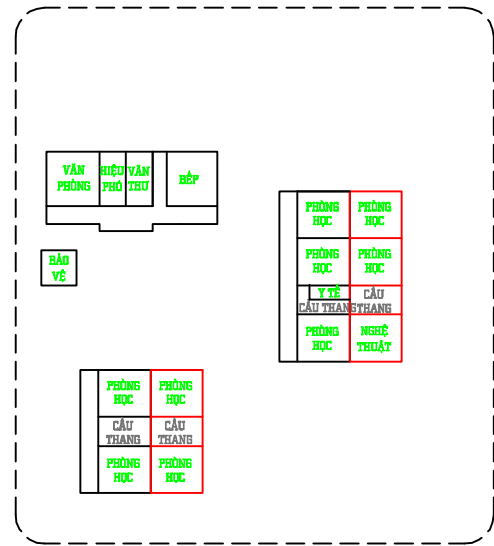

SƠ ĐỒ PHÒNG HỌC HIỆN TRẠNG

CHÚ THÍCH:

- ① CÔNG
- ② SÂN TRƯỜNG CÓ MÁI CHE
- ③ KHỐI 1 TẦNG HÀNH CHÍNH + BẾP
- ④ KHỐI 2 TẦNG 4 LỚP HỌC
- ⑤ KHỐI 2 TẦNG 4 LỚP HỌC + Y TẾ
- ⑥ NHÀ BẢO VỆ
- ⑦ NHÀ VỆ SINH
- ⑧ NHÀ ĐỂ XE
- ⑨ THANG SẮT NGOÀI TRỜI

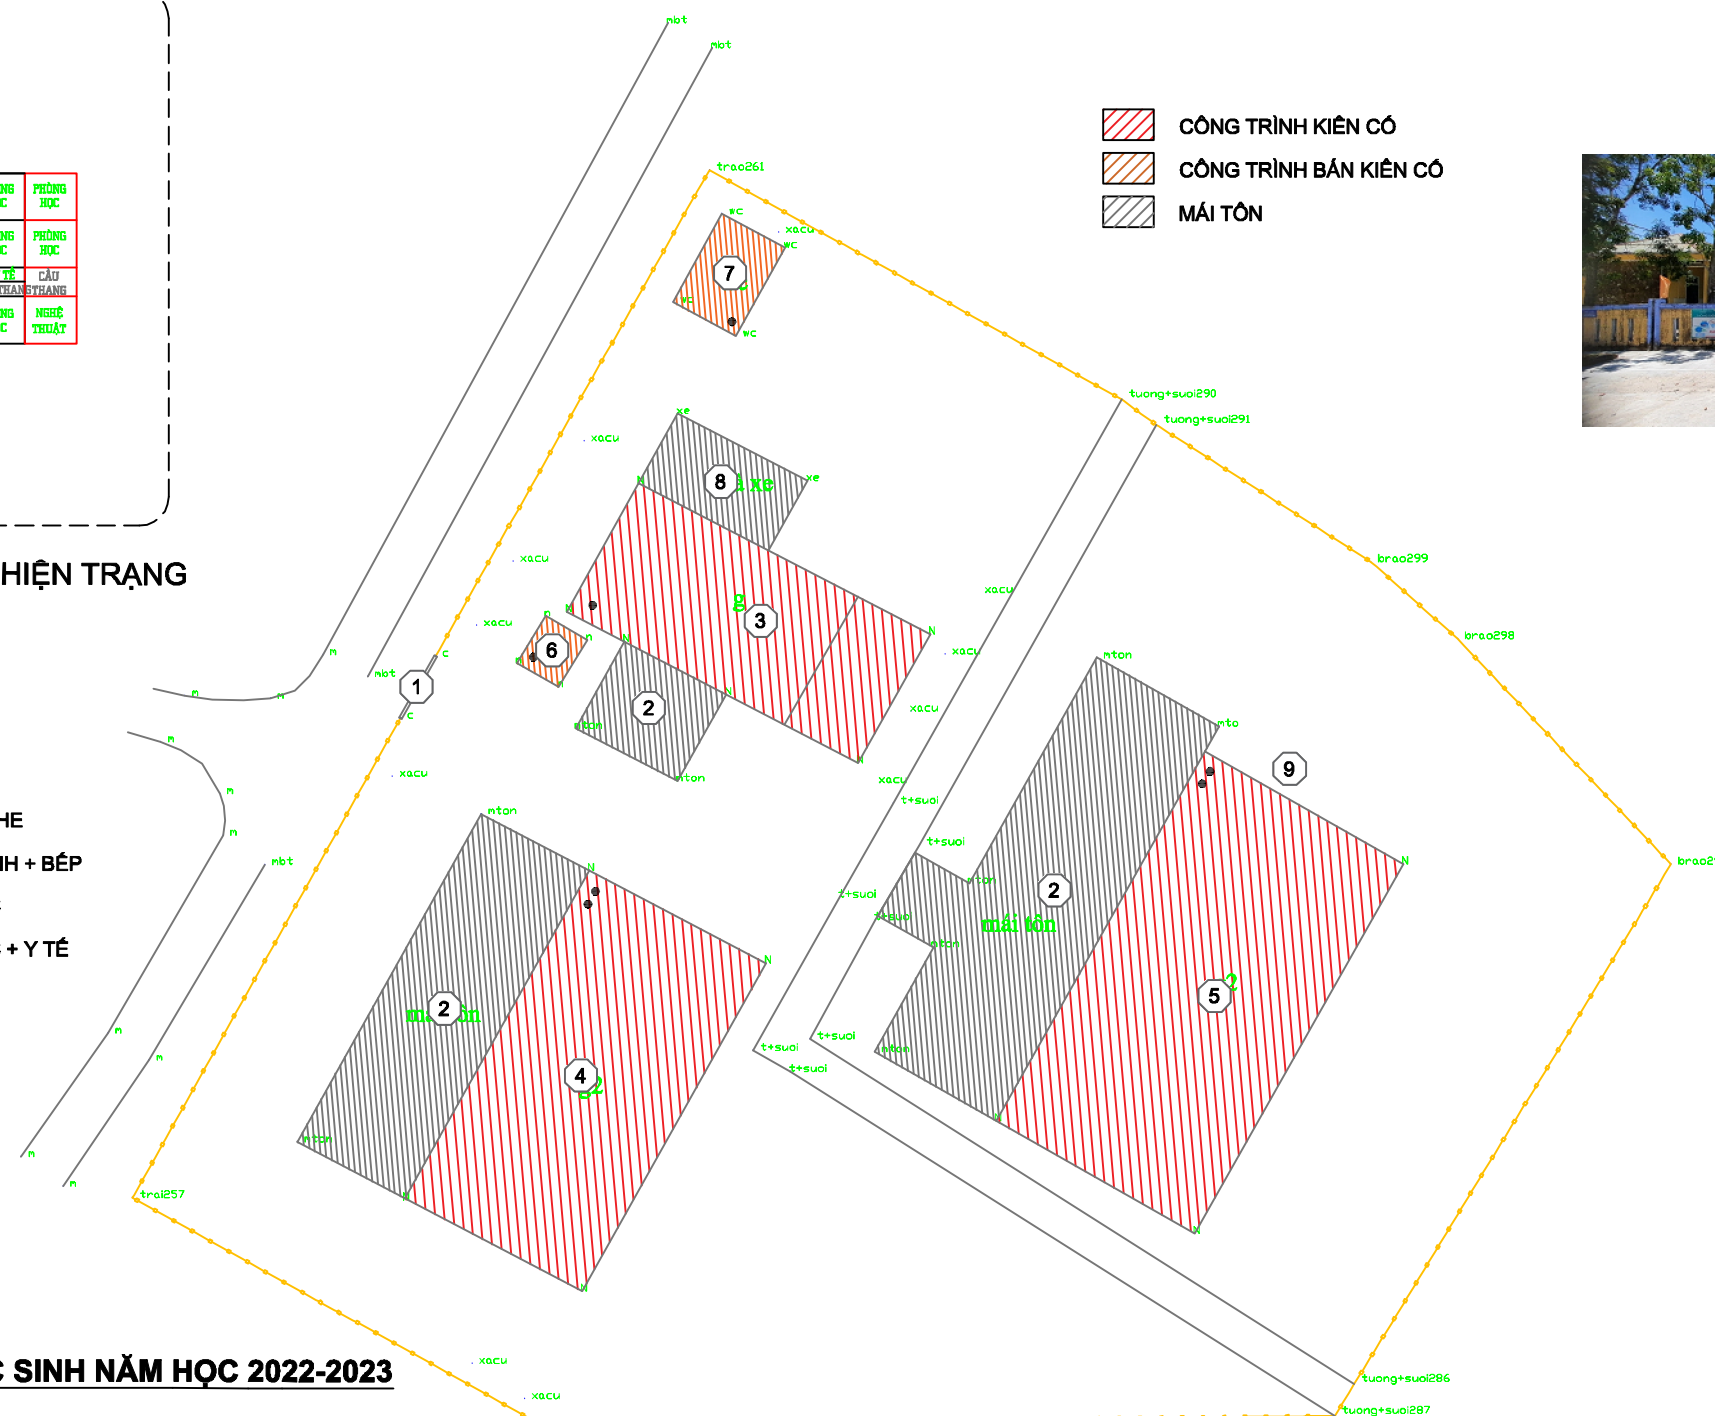

- CÔNG TRÌNH KIẾN CỐ
- CÔNG TRÌNH BÁN KIẾN CỐ
- MÁI TÔN



HIỆN TRẠNG QUY MÔ HỌC SINH NĂM HỌC 2022-2023

TỔNG SỐ		NHÀ TRẺ		MẪU GIÁO	
NHÓM	CHÁU	NHÓM	CHÁU	NHÓM	CHÁU
9	231	2	43	7	188

*** DIỆN TÍCH KHU ĐẤT HIỆN TRẠNG : 5.729 M2**

DỰ BÁO QUY MÔ HỌC SINH ĐẾN NĂM 2030

ĐẾN NĂM 2025 - 2026				ĐẾN NĂM 2030 - 2031			
TỔNG	NHÀ TRẺ	MẪU GIÁO	MG 5 TUỔI	TỔNG	NHÀ TRẺ	MẪU GIÁO	MG 5 TUỔI
300	45	190	65	303	55	195	63

TỔNG: 11 NHÓM TRẺ

THỐNG KÊ CÔNG TRÌNH

CÔNG TRÌNH HIỆN TRẠNG	CÔNG TRÌNH CẢN BỔ SUNG
*KHỐI 1 TẦNG 3 LỚP HỌC *KHỐI 1 TẦNG 3 LỚP HỌC *KHỐI 1 TẦNG (HÀNH CHÍNH + P. NGHỆ THUẬT) *KHỐI 1 TẦNG BẾP ĂN	* BẢO VỆ * PHÒNG HỌC * P.NHÂN VIÊN



0 5 10 20
TỶ LỆ XÍCH

CƠ QUAN PHÊ DUYỆT:

LHQND HUYỆN PHONG ĐIỀN
(KÈM THEO QUYẾT ĐỊNH SỐ /TTR-LHQND NGÀY THÁNG NĂM 2024)

CƠ QUAN THẨM ĐỊNH:

CHỦ ĐẦU TƯ:
PHÒNG KINH TẾ VÀ HẠ TẦNG HUYỆN PHONG ĐIỀN
(KÈM THEO TỜ TRÌNH SỐ /TTR-LHQND NGÀY THÁNG NĂM 2024)

DỰ ÁN:

THIẾT KẾ MẶT BẰNG TỔNG THỂ CÁC TRƯỜNG HỌC TRÊN ĐỊA BÀN HUYỆN PHONG ĐIỀN

ĐỊA ĐIỂM: HUYỆN PHONG ĐIỀN - TỈNH THỪA THIÊN HUẾ

TÊN BẢN VẼ:

BẢN ĐỒ HIỆN TRẠNG TỔNG HỢP

BẢN VẼ: GHÉP: 1A3 TỶ LỆ: 1/2000 HỌ TÊN: /2024

THIẾT KẾ	KTS. NGUYỄN HOÀNG LUÂN	
	THS.KTS. HOÀNG THỊ XUÂN NGỌC	
CHỦ TRÌ	THS.KTS. HOÀNG THỊ XUÂN NGỌC	
QL KỸ THUẬT	KTS. NGUYỄN HOÀNG LUÂN	
CHỦ NHIỆM	KTS. NGUYỄN HOÀNG LUÂN	


GIÁM ĐỐC:

KTS. NGUYỄN HOÀNG LUÂN

CÔNG TY TNHH TƯ VẤN THIẾT KẾ IIA
 AD: 22/99 AN DƯƠNG VƯƠNG - THÀNH PHỐ HUE - TỈNH THỪA THIÊN HUẾ
 TEL : 0911.911.754, EMAIL : IIA@IIAUD.COM

THIẾT KẾ MẶT BẰNG TỔNG THỂ CÁC TRƯỜNG HỌC TRÊN ĐỊA BÀN HUYỆN PHONG ĐIỀN

TRƯỜNG MẦM NON PHONG HẢI - XÃ PHONG HẢI

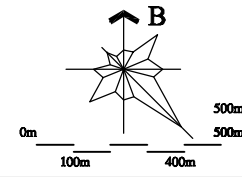

CHÚ THÍCH:

- 1 CÔNG TRƯỜNG
- 2 SÂN TRƯỜNG CÓ MÁI CHE
- 3 KHỐI NHÀ 2 TẦNG 04 PHÒNG HỌC (HIỆN TRẠNG)
- 4 KHỐI NHÀ 2 TẦNG 04 PHÒNG HỌC + HÀNH CHÍNH (HIỆN TRẠNG)
- 5 NHÀ XE
- 6 KHỐI NHÀ 1 TẦNG BẾP ĂN (HIỆN TRẠNG)
- 7 KHỐI 2 TẦNG 4 PHÒNG HỌC - XÂY MỚI
- 8 NHÀ VỆ SINH (HIỆN TRẠNG)
- 9 VƯỜN CÂY CỤA BÉ - SÂN CÂY BÓNG MÁT
- 10 VƯỜN RAU CỤA BÉ
- 11 VƯỜN HOA CỤA BÉ
- 12 CẦU THANG NGOÀI TRỜI
- 13 KHU CHƠI VẬN ĐỘNG NGOÀI TRỜI
- 14 NHÀ BẢO VỆ
- 15 KHU GIÁO DỤC VẬN ĐỘNG



- CÔNG TRÌNH XÂY DỰNG MỚI
- CÔNG TRÌNH SỬA CHỮA CẢI TẠO
- CÔNG TRÌNH HIỆN TRẠNG
- CÔNG TRÌNH 01 TẦNG
- CÔNG TRÌNH 02 TẦNG

GHỊ CHỮ:

CƠ QUAN PHÊ DUYỆT:

UBND HUYỆN PHONG ĐIỀN
(KÈM THEO QUYẾT ĐỊNH SỐ .../.../... NGÀY ... THÁNG ... NĂM 2024)

CƠ QUAN THẨM ĐỊNH:

CHỦ ĐẦU TƯ:
PHÒNG KINH TẾ VÀ HẠ TẦNG HUYỆN PHONG ĐIỀN
(KÈM THEO TỜ TRÌNH SỐ .../.../... NGÀY ... THÁNG ... NĂM 2024)


DỰ ÁN:
THIẾT KẾ MẶT BẰNG TỔNG THỂ CÁC TRƯỜNG HỌC TRÊN ĐỊA BÀN HUYỆN PHONG ĐIỀN
ĐỊA ĐIỂM:
HUYỆN PHONG ĐIỀN - TỈNH THỪA THIÊN HUỆ

TÊN BẢN VẼ: QUY HOẠCH KHÔNG GIAN KIẾN TRÚC CẢNH QUAN

BẢN VẼ:	GHÉP:	1A3	TỶ LỆ:	HT THÁNG: /2024
THIẾT KẾ	KTS. NGUYỄN HOÀNG LUÂN			
	THS.KTS. HOÀNG THỊ XUÂN NGỌC			
CHỦ TRÌ	THS.KTS. HOÀNG THỊ XUÂN NGỌC			
QL KỸ THUẬT	KTS. NGUYỄN HOÀNG LUÂN			
CHỦ NHỆM	KTS. NGUYỄN HOÀNG LUÂN			


GIÁM ĐỐC:

KTS. NGUYỄN HOÀNG LUÂN

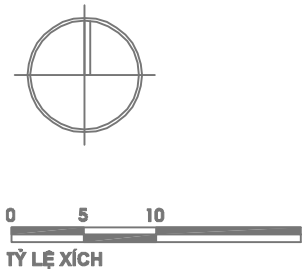

THIẾT KẾ MẶT BẰNG TỔNG THỂ CÁC TRƯỜNG HỌC TRÊN ĐỊA BÀN HUYỆN PHONG ĐIỀN

TRƯỜNG MẦM NON PHONG HẢI - XÃ PHONG HẢI

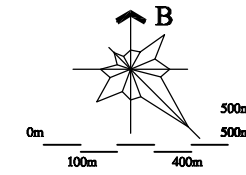

GHỊ CHÚ:

ĐƯỜNG ỐNG CẤP NƯỚC SẠCH KHU VỰC

VÀO HỆ THỐNG TN THẢI SINH HOẠT CHUNG

TN MẶT VÀO HỆ THỐNG CHUNG KHU VỰC

ĐƯỜNG ỐNG CẤP NƯỚC SẠCH KHU VỰC

VỊ TRÍ BỂ PCCC

KÝ HIỆU:

* CẤP NƯỚC:

— CN — ĐƯỜNG ỐNG CẤP NƯỚC, ỐNG PE D25

□ HỐ VAN, HỘP ĐẦU NỐI

* THOÁT NƯỚC MẶT:


— TNM — RÀNH XÂY GẠCH ĐẬY TẤM ĐAN BÊ TÔNG

□ HỐ GA

* THOÁT NƯỚC THẢI SINH HOẠT:

— TN — ỐNG THOÁT NƯỚC, ỐNG PVC D250

□ HỐ GA

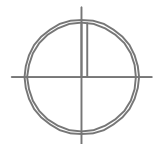

0 5 10
TỶ LỆ XÍCH

CƠ QUAN PHÊ DUYỆT:

LUBND HUYỆN PHONG ĐIỀN
(KÈM THEO TỜ QUYẾT ĐỊNH SỐ /TR.LUBND NGÀY THÁNG NĂM 2024)

CƠ QUAN THẨM ĐỊNH:

CHỦ ĐẦU TƯ:
PHÒNG KINH TẾ VÀ HẠ TẦNG HUYỆN PHONG ĐIỀN
(KÈM THEO TỜ TRÌNH SỐ /TR.LUBND NGÀY THÁNG NĂM 2024)

DỰ ÁN:

THIẾT KẾ MẶT BẰNG TỔNG THỂ CÁC TRƯỜNG HỌC TRÊN ĐỊA BÀN HUYỆN PHONG ĐIỀN

ĐỊA ĐIỂM:

HUYỆN PHONG ĐIỀN - TỈNH THỪA THIÊN HUẾ

TÊN BẢN VẼ:

QUY HOẠCH HẠ TẦNG CẤP THOÁT, NƯỚC

BẢN VẼ:	GHÉP:	1A3	TỶ LỆ:	HT THÁNG:	/2024
THIẾT KẾ	KTS. NGUYỄN HOÀNG LUÂN THS.KTS. HOÀNG THỊ XUÂN NGỌC				
CHỦ TRÌ	THS.KTS. HOÀNG THỊ XUÂN NGỌC				
QL KỸ THUẬT	KTS. NGUYỄN HOÀNG LUÂN				
CHỦ NHỆM	KTS. NGUYỄN HOÀNG LUÂN				


GIÁM ĐỐC:

KTS. NGUYỄN HOÀNG LUÂN

CÔNG TY TNHH TƯ VẤN THIẾT KẾ IIA
 40: 22/99 AN DƯƠNG VƯƠNG - THÀNH PHỐ HUE - TỈNH THIỆ HUẾ
 TEL : 0911.911.754, EMAIL : IIA@IIAVN.COM

THIẾT KẾ MẶT BẰNG TỔNG THỂ CÁC TRƯỜNG HỌC TRÊN ĐỊA BÀN HUYỆN PHONG ĐIỀN

TRƯỜNG TIỂU HỌC PHONG HẢI (CƠ SỞ 1) - XÃ PHONG HẢI

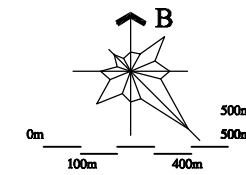

*** DIỆN TÍCH KHU ĐẤT HIỆN TRẠNG : 10.243 M2**

HIỆN TRẠNG QUY MÔ HỌC SINH NĂM HỌC 2022-2023


TỔNG SỐ		BUỔI / NGÀY	
LỚP	CHÁU	1 BUỔI	2 BUỔI
17	403	7	10

DỰ BÁO QUY MÔ HỌC SINH ĐẾN NĂM 2030

ĐẾN NĂM 2030 - 2031					
TS	LỚP 1	LỚP 2	LỚP 3	LỚP 4	LỚP 5
372	70	72	80	75	75

THỐNG KÊ CÔNG TRÌNH

CÔNG TRÌNH HIỆN TRẠNG	CÔNG TRÌNH CẢN BỔ SUNG
* KHỐI 2 TẦNG HIỆU BỘ * KHỐI 2 TẦNG 8 PHÒNG HỌC, PHÒNG CHỨC NĂNG, HIỆU BỘ * KHỐI 1 TẦNG VỆ SINH	* 4 PHÒNG CHỨC NĂNG * PHÒNG ĐA NĂNG

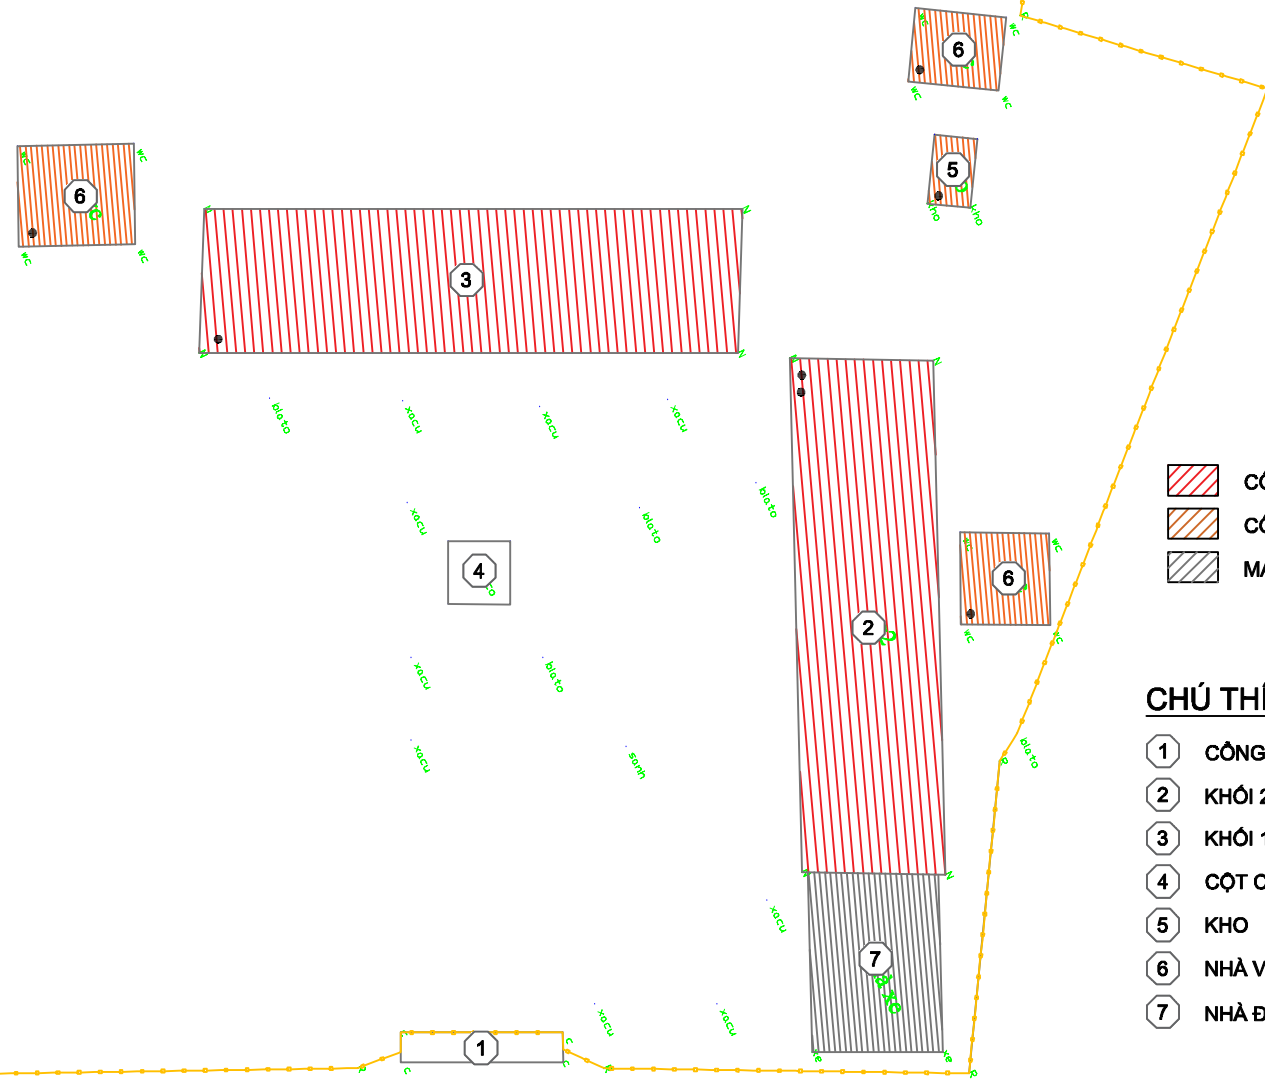

- CÔNG TRÌNH KIẾN CỐ
- CÔNG TRÌNH BÁN KIẾN CỐ
- MÁI TÒN

CHÚ THÍCH:

- ① CÔNG
- ② KHỐI 2 TẦNG
- ③ KHỐI 1 TẦNG 5 PHÒNG HỌC
- ④ CỘT CỜ
- ⑤ KHO
- ⑥ NHÀ VỆ SINH
- ⑦ NHÀ ĐỂ XE

GHỊ CHÚ:

CƠ QUAN PHÊ DUYỆT:
 UBND HUYỆN PHONG ĐIỀN
 (KÈM THEO QUYẾT ĐỊNH SỐ /TT/UBND NGÀY THÁNG NĂM 2024)

CƠ QUAN THẨM ĐỊNH:
 CHỦ ĐẦU TƯ:
 PHÒNG KINH TẾ VÀ HẠ TẦNG HUYỆN PHONG ĐIỀN
 (KÈM THEO TỜ TRÌNH SỐ /TR/UBND NGÀY THÁNG NĂM 2024)


DỰ ÁN:
 THIẾT KẾ MẶT BẰNG TỔNG THỂ CÁC TRƯỜNG HỌC TRÊN ĐỊA BÀN HUYỆN
 PHONG ĐIỀN:
 HUYỆN PHONG ĐIỀN - TỈNH THỪA THIÊN HUẾ

TÊN BẢN VẼ: **BẢN ĐỒ HIỆN TRẠNG TỔNG HỢP**


BẢN VẼ:	GHÉP:	1A3	TỶ LỆ:	1:200	HT THÁNG:	7/2024
THIẾT KẾ	KTS. NGUYỄN HOÀNG LUÂN THS.KTS. HOÀNG THỊ XUÂN NGỌC					
CHỦ TRÌ	THS.KTS. HOÀNG THỊ XUÂN NGỌC					
QL KỸ THUẬT	KTS. NGUYỄN HOÀNG LUÂN					
CHỦ NHIỆM	KTS. NGUYỄN HOÀNG LUÂN					

GIÁM ĐỐC:
 KTS. NGUYỄN HOÀNG LUÂN

CÔNG TY TNHH TƯ VẤN THIẾT KẾ IIA
 AO: 22/09 AN DƯƠNG VƯƠNG - THÀNH PHỐ HUE - TỈNH THỪA THIÊN HUẾ
 TEL : 0911.911.754, EMAIL : IIA@IJD@GMAIL.COM

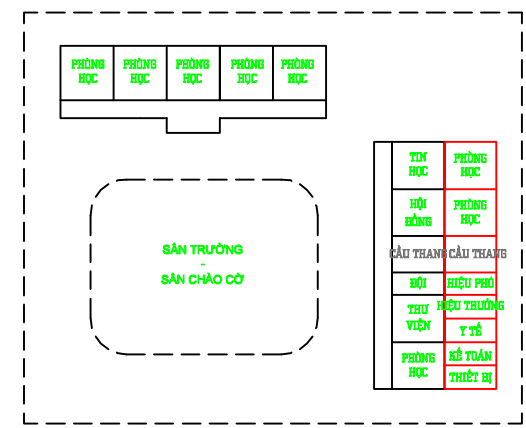


SƠ ĐỒ PHÒNG HỌC HIỆN TRẠNG

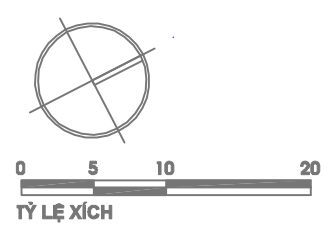


THIẾT KẾ MẶT BẰNG TỔNG THỂ CÁC TRƯỜNG HỌC TRÊN ĐỊA BÀN HUYỆN PHONG ĐIỀN

TRƯỜNG TIỂU HỌC PHONG HẢI (CƠ SỞ 1) - XÃ PHONG HẢI

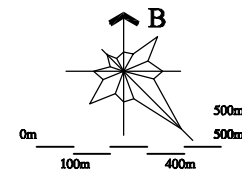

GHỊ CHỮ:

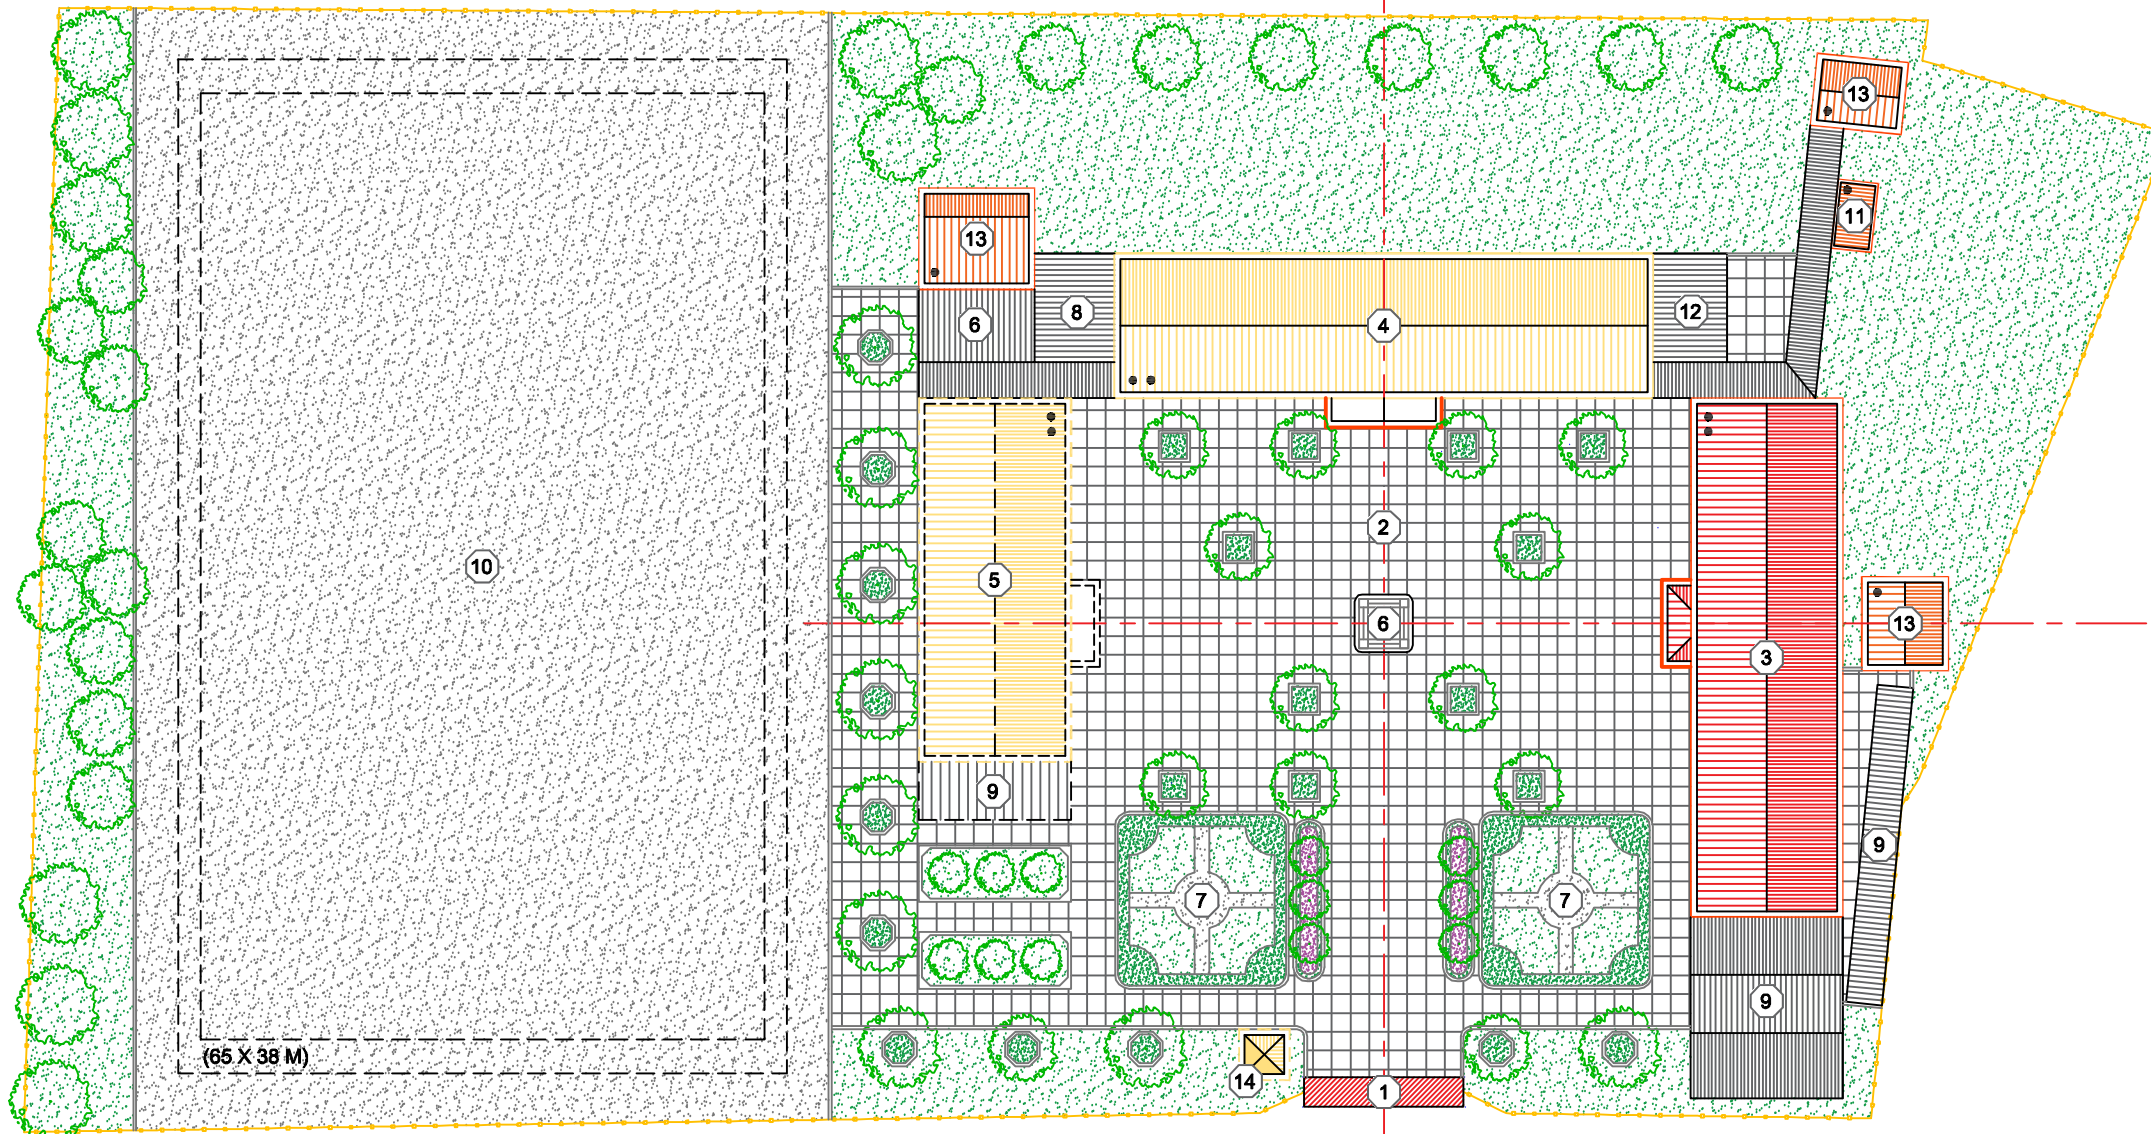


(65 X 38 M)

- CÔNG TRÌNH XÂY DỰNG MỚI
- CÔNG TRÌNH SỬA CHỮA CẢI TẠO
- CÔNG TRÌNH HIỆN TRẠNG
- CÔNG TRÌNH 01 TẦNG
- CÔNG TRÌNH 02 TẦNG

CHÚ THÍCH:

- ① CÔNG TRƯỜNG
- ② SÂN TRƯỜNG
- ③ KHỐI NHÀ 2 TẦNG 08 PHÒNG HỌC (HIỆN TRẠNG)
- ④ KHỐI NHÀ 2 TẦNG 08 PHÒNG HỌC (NÂNG CẤP XÂY DỰNG)
KHỐI CỖ 1 TẦNG 3 PHÒNG HỌC
- ⑤ KHỐI NHÀ 2 TẦNG 08 PHÒNG HỌC - XÂY MỚI
PHÒNG BỘ MÔN VÀ CÁC PHÒNG CÔNG VỤ
- ⑥ CỘT CỜ
- ⑦ TIÊU CẢNH
- ⑧ NHÀ ĐÈ XE GIÁO VIÊN
- ⑨ NHÀ ĐÈ XE
- ⑩ SÂN THỂ THAO
- ⑪ KHU VỰC CĂN TIN (XÂY MỚI TẠI VỊ TRÍ KHO HIỆN TRẠNG)
- ⑫ KHU VỰC GIÁO DỤC VỆ SINH CÁ NHÂN - KHU RỬA TAY
- ⑬ NHÀ VỆ SINH
- ⑭ NHÀ BẢO VỆ

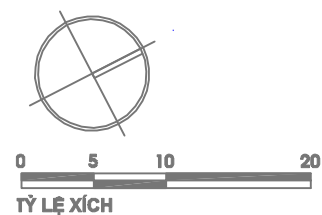

CƠ QUAN PHÊ DUYỆT:
UBND HUYỆN PHONG ĐIỀN
(KÈM THEO QUYẾT ĐỊNH SỐ /TT.UBND NGÀY THÁNG NĂM 2024)

CƠ QUAN THẨM ĐỊNH:
**CHỦ ĐẦU TƯ:
PHÒNG KINH TẾ VÀ HẠ TẦNG HUYỆN PHONG ĐIỀN**
(KÈM THEO TỜ TRÌNH SỐ /TT.UBND NGÀY THÁNG NĂM 2024)


DỰ ÁN:
THIẾT KẾ MẶT BẰNG TỔNG THỂ CÁC TRƯỜNG HỌC TRÊN ĐỊA BÀN HUYỆN PHONG ĐIỀN
ĐỊA ĐIỂM:
HUYỆN PHONG ĐIỀN - TỈNH THỪA THIÊN HUẾ

TÊN BẢN VẪU: QUY HOẠCH KHÔNG GIAN KIẾN TRÚC CẢNH QUAN


BẢN VẪU:	GHÉP:	1 A3	TỶ LỆ:	HT THÁNG: /2024
THIẾT KẾ		KTS. NGUYỄN HOÀNG LUÂN		
		THS.KTS. HOÀNG THỊ XUÂN NGỌC		
CHỦ TRƯ		THS.KTS. HOÀNG THỊ XUÂN NGỌC		
QL KỸ THUẬT		KTS. NGUYỄN HOÀNG LUÂN		
CHỦ NHIỆM		KTS. NGUYỄN HOÀNG LUÂN		

GIÁM ĐỐC:
KTS. NGUYỄN HOÀNG LUÂN
CÔNG TY TNHH TƯ VẤN THIẾT KẾ IIA
Số: 22/99 AN DƯƠNG VƯƠNG - THÀNH PHỐ HUE - TỈNH THỪA THIÊN HUẾ
TEL : 0911.911.754, EMAIL : IIA@IIAVN.COM

THIẾT KẾ MẶT BẰNG TỔNG THỂ CÁC TRƯỜNG HỌC TRÊN ĐỊA BÀN HUYỆN PHONG ĐIỀN TRƯỜNG TIỂU HỌC PHONG HẢI (CƠ SỞ 1) - XÃ PHONG HẢI

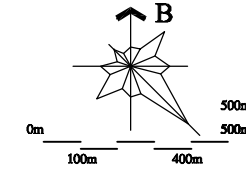

GIỚI THIỆU:

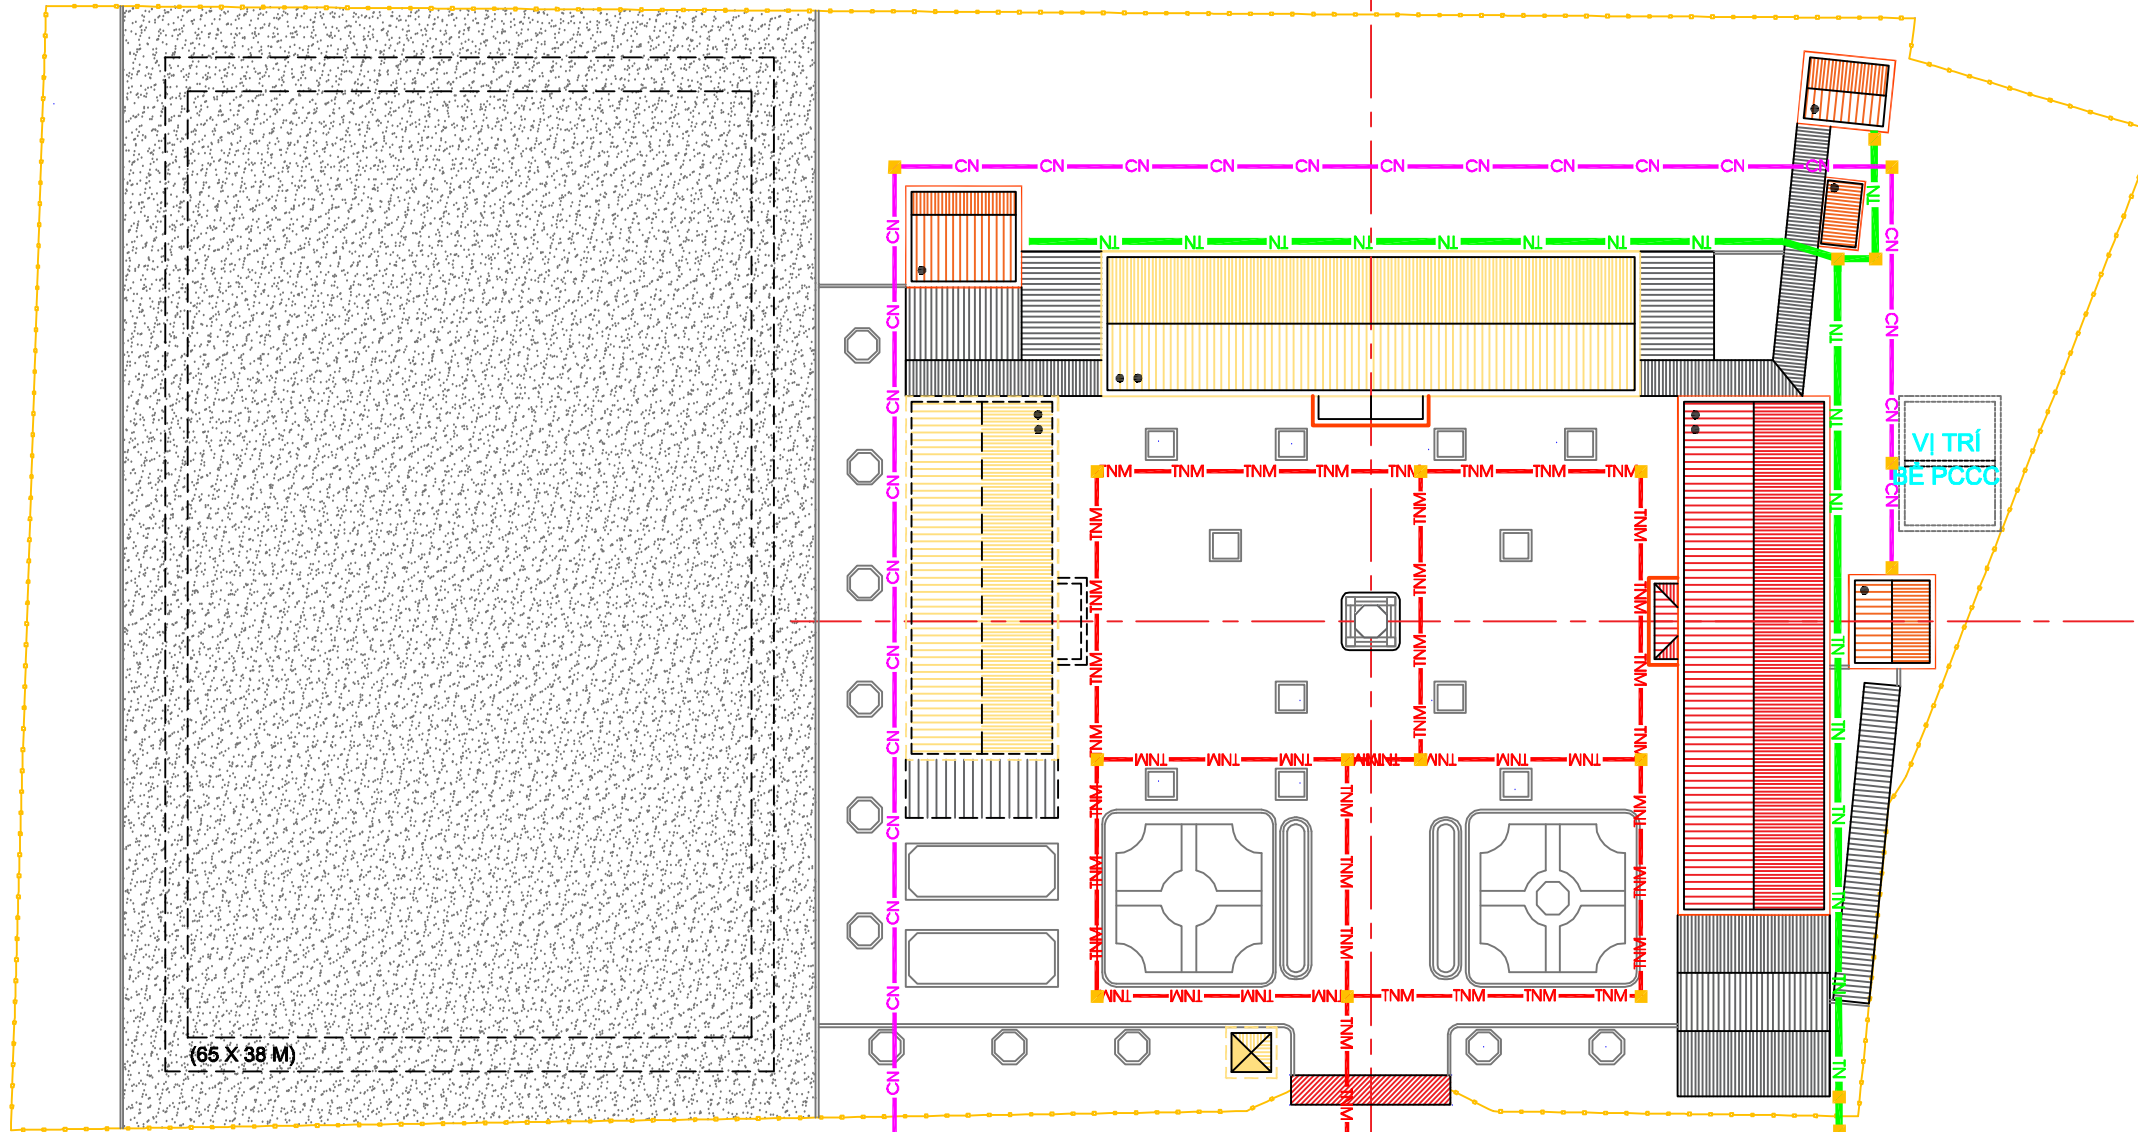

ĐƯỜNG ỐNG CẤP NƯỚC SẠCH KHU VỰC

TN MẶT VÀO HỆ THỐNG CHUNG KHU VỰC

VÀO HỆ THỐNG TN THẢI SINH HOẠT CHUNG

KÝ HIỆU:

- * CẤP NƯỚC:**
 - CN — ĐƯỜNG ỐNG CẤP NƯỚC, ỐNG PE D25
 - HO VAN — HỐ VAN, HỘP ĐẦU NỐI
- * THOÁT NƯỚC MẶT:**
 - TNM — RÀNH XÂY GẠCH ĐẬY TẤM ĐAN BÊ TÔNG
 - HO GA — HỐ GA
- * THOÁT NƯỚC THẢI SINH HOẠT:**
 - TN — ỐNG THOÁT NƯỚC, ỐNG PVC D250
 - HO GA — HỐ GA

CƠ QUAN PHÊ DUYỆT:

LUBND HUYỆN PHONG ĐIỀN
(ĐEM THEO QUYẾT ĐỊNH SỐ /TR.LUBND NGÀY THÁNG NĂM 2024)

CƠ QUAN THẨM ĐỊNH:


CHỦ ĐẦU TƯ:
PHÒNG KINH TẾ VÀ HẠ TẦNG HUYỆN PHONG ĐIỀN
(ĐEM THEO TỔ TRÌNH SỐ /TR.LUBND NGÀY THÁNG NĂM 2024)

DỰ ÁN:
THIẾT KẾ MẶT BẰNG TỔNG THỂ CÁC TRƯỜNG HỌC TRÊN ĐỊA BÀN HUYỆN
ĐỊA ĐIỂM:
HUYỆN PHONG ĐIỀN - TỈNH THỪA THIÊN HUỆ

TÊN BẢN VẼ:	QUY HOẠCH HẠ TẦNG CẤP THOÁT NƯỚC		
BẢN VẼ:	GHÉP:	1A3	TỶ LỆ:
THIẾT KẾ:	KTS. NGUYỄN HOÀNG LUÂN		HT THÁNG: /2024
	THS.KTS. HOÀNG THỊ XUÂN NGỌC		
CHỦ TRÌ:	THS.KTS. HOÀNG THỊ XUÂN NGỌC		
QL KỸ THUẬT:	KTS. NGUYỄN HOÀNG LUÂN		
CHỦ NHỆM:	KTS. NGUYỄN HOÀNG LUÂN		


GIẤM ĐỐC:

KTS. NGUYỄN HOÀNG LUÂN
CÔNG TY TNHH TƯ VẤN THIẾT KẾ IIA
Số: 22/99 AN DƯƠNG VƯƠNG - THÀNH PHỐ HUE - TỈNH THỪA THIÊN HUỆ
TEL: 0911.911.754, EMAIL: IAHC.LIU@GMAIL.COM

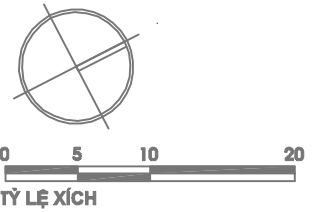


THIẾT KẾ MẶT BẰNG TỔNG THỂ CÁC TRƯỜNG HỌC TRÊN ĐỊA BÀN HUYỆN PHONG ĐIỀN

TRƯỜNG THCS PHONG HẢI - XÃ PHONG HẢI

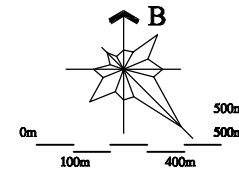


- CÔNG TRÌNH XÂY DỰNG MỚI
- CÔNG TRÌNH SỬA CHỮA CẢI TẠO
- CÔNG TRÌNH HIỆN TRẠNG
- CÔNG TRÌNH 01 TẦNG
- CÔNG TRÌNH 02 TẦNG

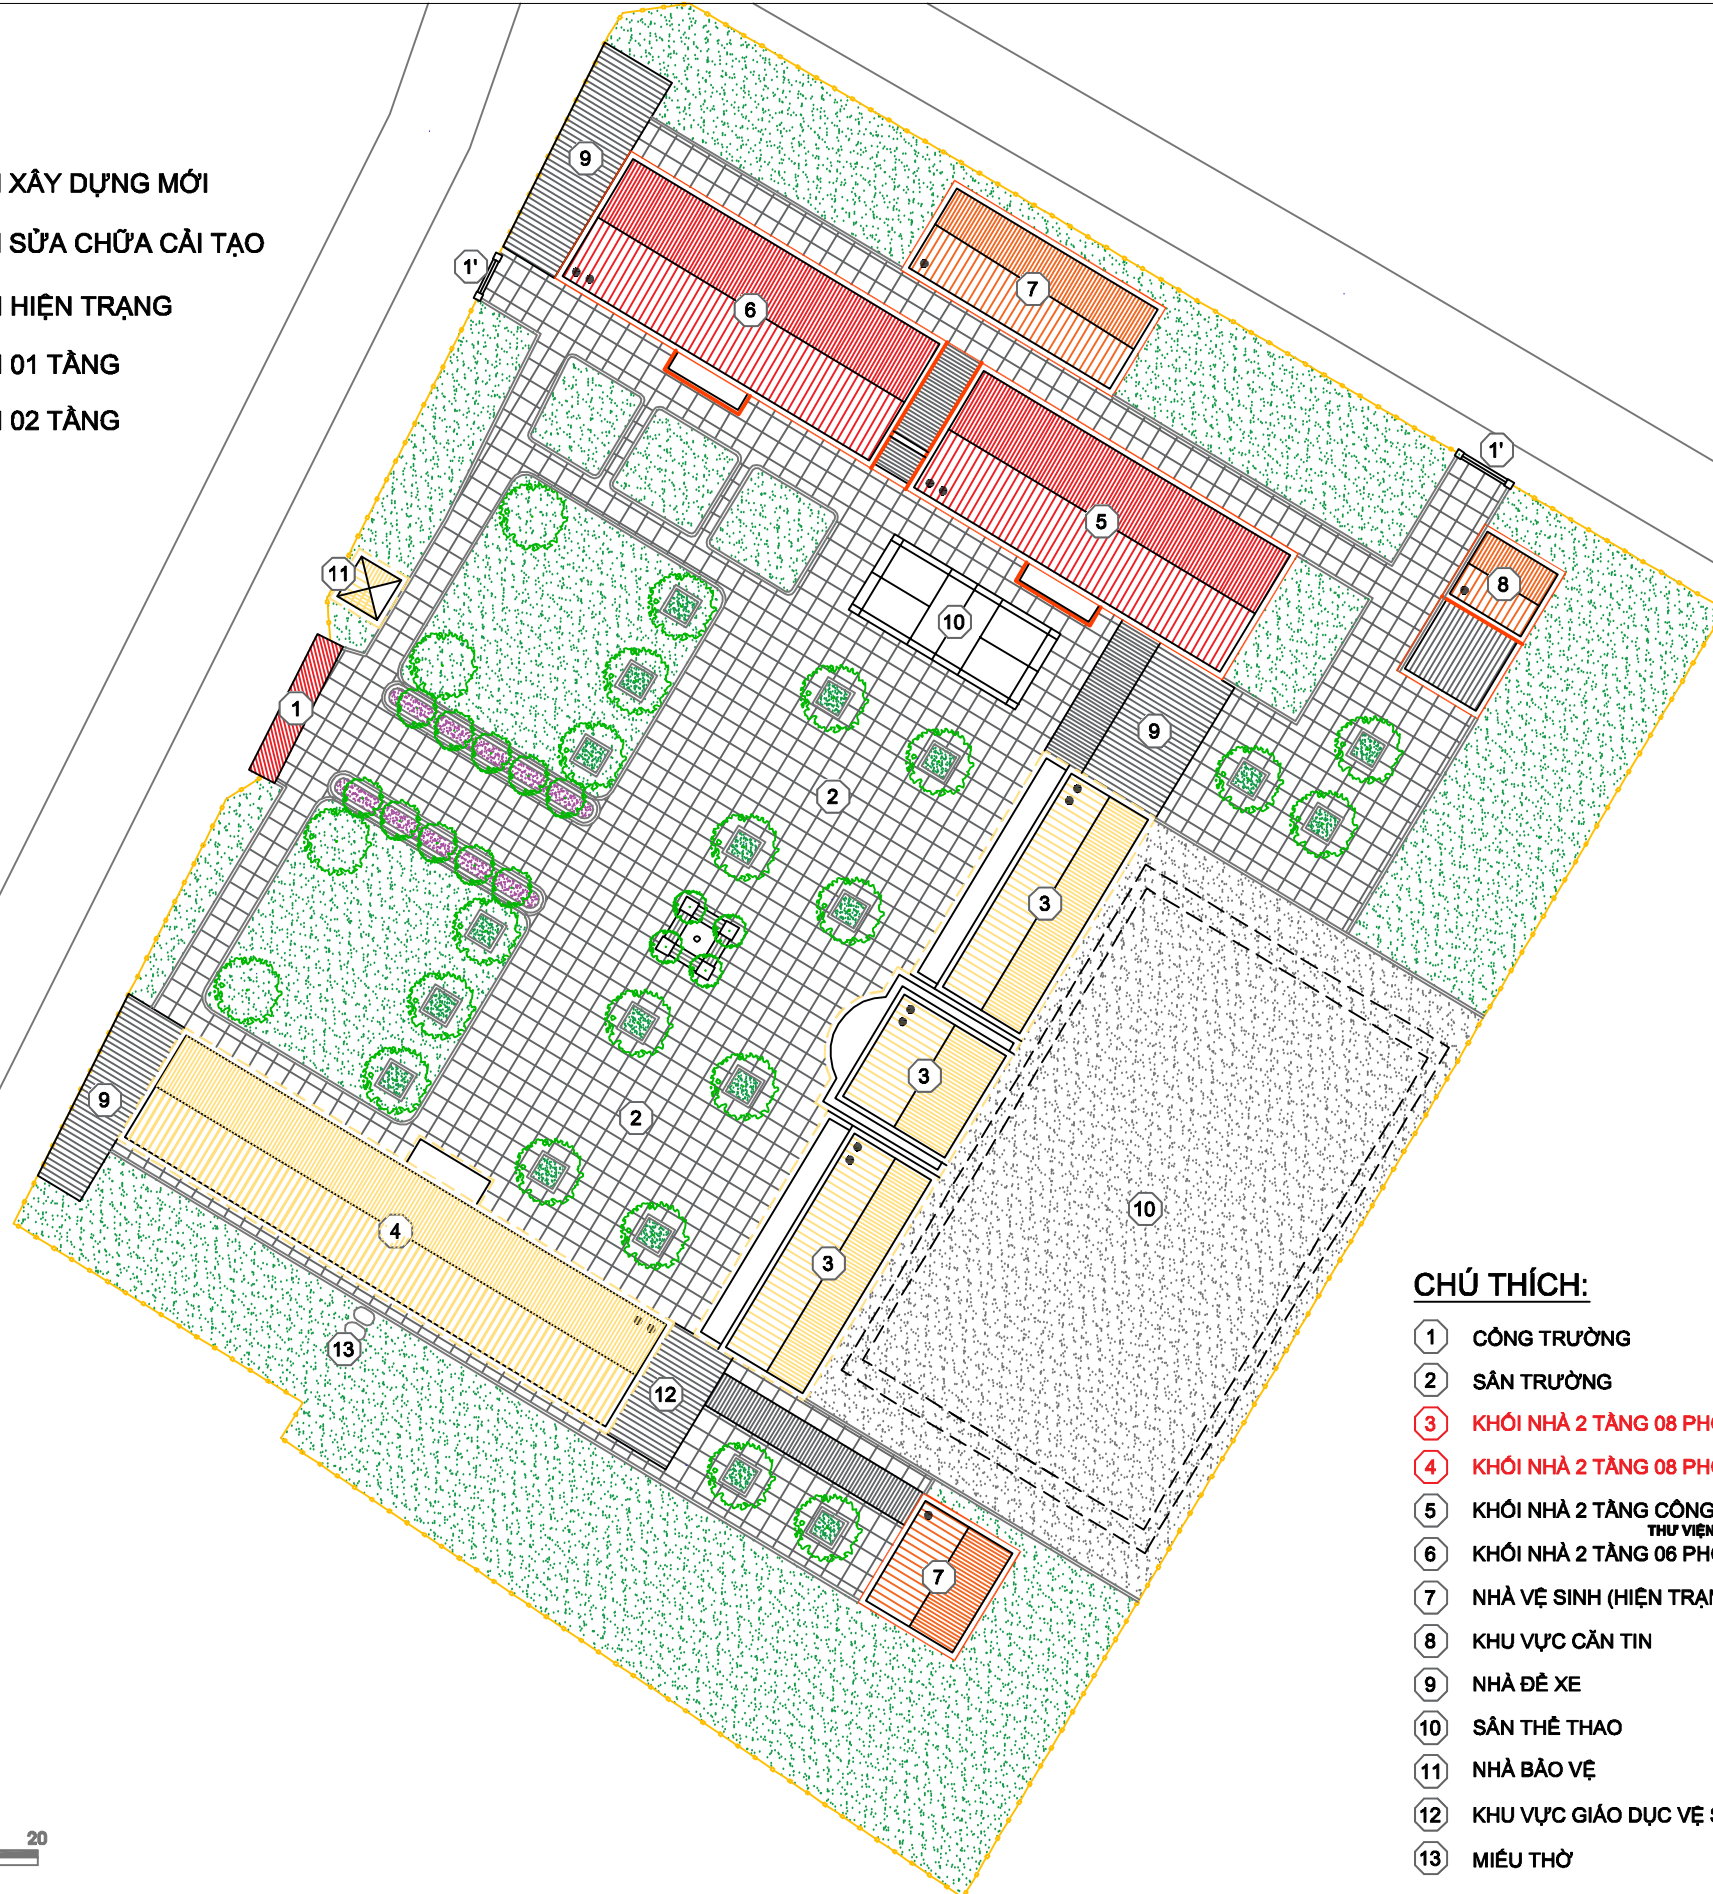

CHÚ THÍCH:

- ① CÔNG TRƯỜNG
- ② SÂN TRƯỜNG
- ③ KHỐI NHÀ 2 TẦNG 08 PHÒNG HỌC (XÂY DỰNG MỚI)
- ④ KHỐI NHÀ 2 TẦNG 08 PHÒNG HỌC (XÂY DỰNG MỚI)
- ⑤ KHỐI NHÀ 2 TẦNG CÔNG VỤ + P. BỘ MÔN (HIỆN TRẠNG)
THƯ VIỆN + NHẠC + TIN + NGOẠI NGỮ + CÁC P. CÔNG VỤ
- ⑥ KHỐI NHÀ 2 TẦNG 06 PHÒNG (HIỆN TRẠNG)
LÝ + LAB + HÓA + THIẾT BỊ + 2 P. HỌC
- ⑦ NHÀ VỆ SINH (HIỆN TRẠNG)
- ⑧ KHU VỰC CĂN TIN
- ⑨ NHÀ ĐỂ XE
- ⑩ SÂN THỂ THAO
- ⑪ NHÀ BẢO VỆ
- ⑫ KHU VỰC GIÁO DỤC VỆ SINH CÁ NHÂN - KHU RỬA TAY
- ⑬ MIẾU THỜ

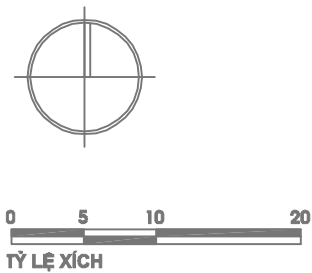

GHI CHÚ:

CƠ QUAN PHÊ DUYỆT:

UBND HUYỆN PHONG ĐIỀN
(KÈM THEO QUYẾT ĐỊNH SỐ /QĐ-UBND NGÀY THÁNG NĂM 2024)

CƠ QUAN THẨM ĐỊNH:

CHỦ ĐẦU TƯ:
PHÒNG KINH TẾ VÀ HẠ TẦNG HUYỆN PHONG ĐIỀN
(KÈM THEO TỜ TRÌNH SỐ /TTR-UBND NGÀY THÁNG NĂM 2024)

DỰ ÁN:
THIẾT KẾ MẶT BẰNG TỔNG THỂ CÁC TRƯỜNG HỌC TRÊN ĐỊA BÀN HUYỆN
PHONG ĐIỀN:

HUYỆN PHONG ĐIỀN - TỈNH THỪA THIÊN HUẾ

TÊN BẢN VẼ:

QUY HOẠCH KHÔNG QUAN KIẾN TRÚC CẢNH QUAN

BẢN VẼ:	GHÉP:	1A3	TỶ LỆ:	HT THÁNG: /2024
THIẾT KẾ	KTS. NGUYỄN HOÀNG LUÂN			
	THS.KTS. HOÀNG THỊ XUÂN NGỌC			
CHỦ TRÌ	THS.KTS. HOÀNG THỊ XUÂN NGỌC			
QL.KỸ THUẬT	KTS. NGUYỄN HOÀNG LUÂN			
CHỦ NHỆM	KTS. NGUYỄN HOÀNG LUÂN			

GIÁM ĐỐC:

KTS. NGUYỄN HOÀNG LUÂN

CÔNG TY TNHH TƯ VẤN THIẾT KẾ IIA
 АД: 22/09 AN DƯƠNG VƯƠNG - THÀNH PHỐ HUẾ - TỈNH THỪA THIÊN HUẾ
 TEL: 0911.911.754, EMAIL: IAAC.LJDB@GMAIL.COM

